




SITUACIJA

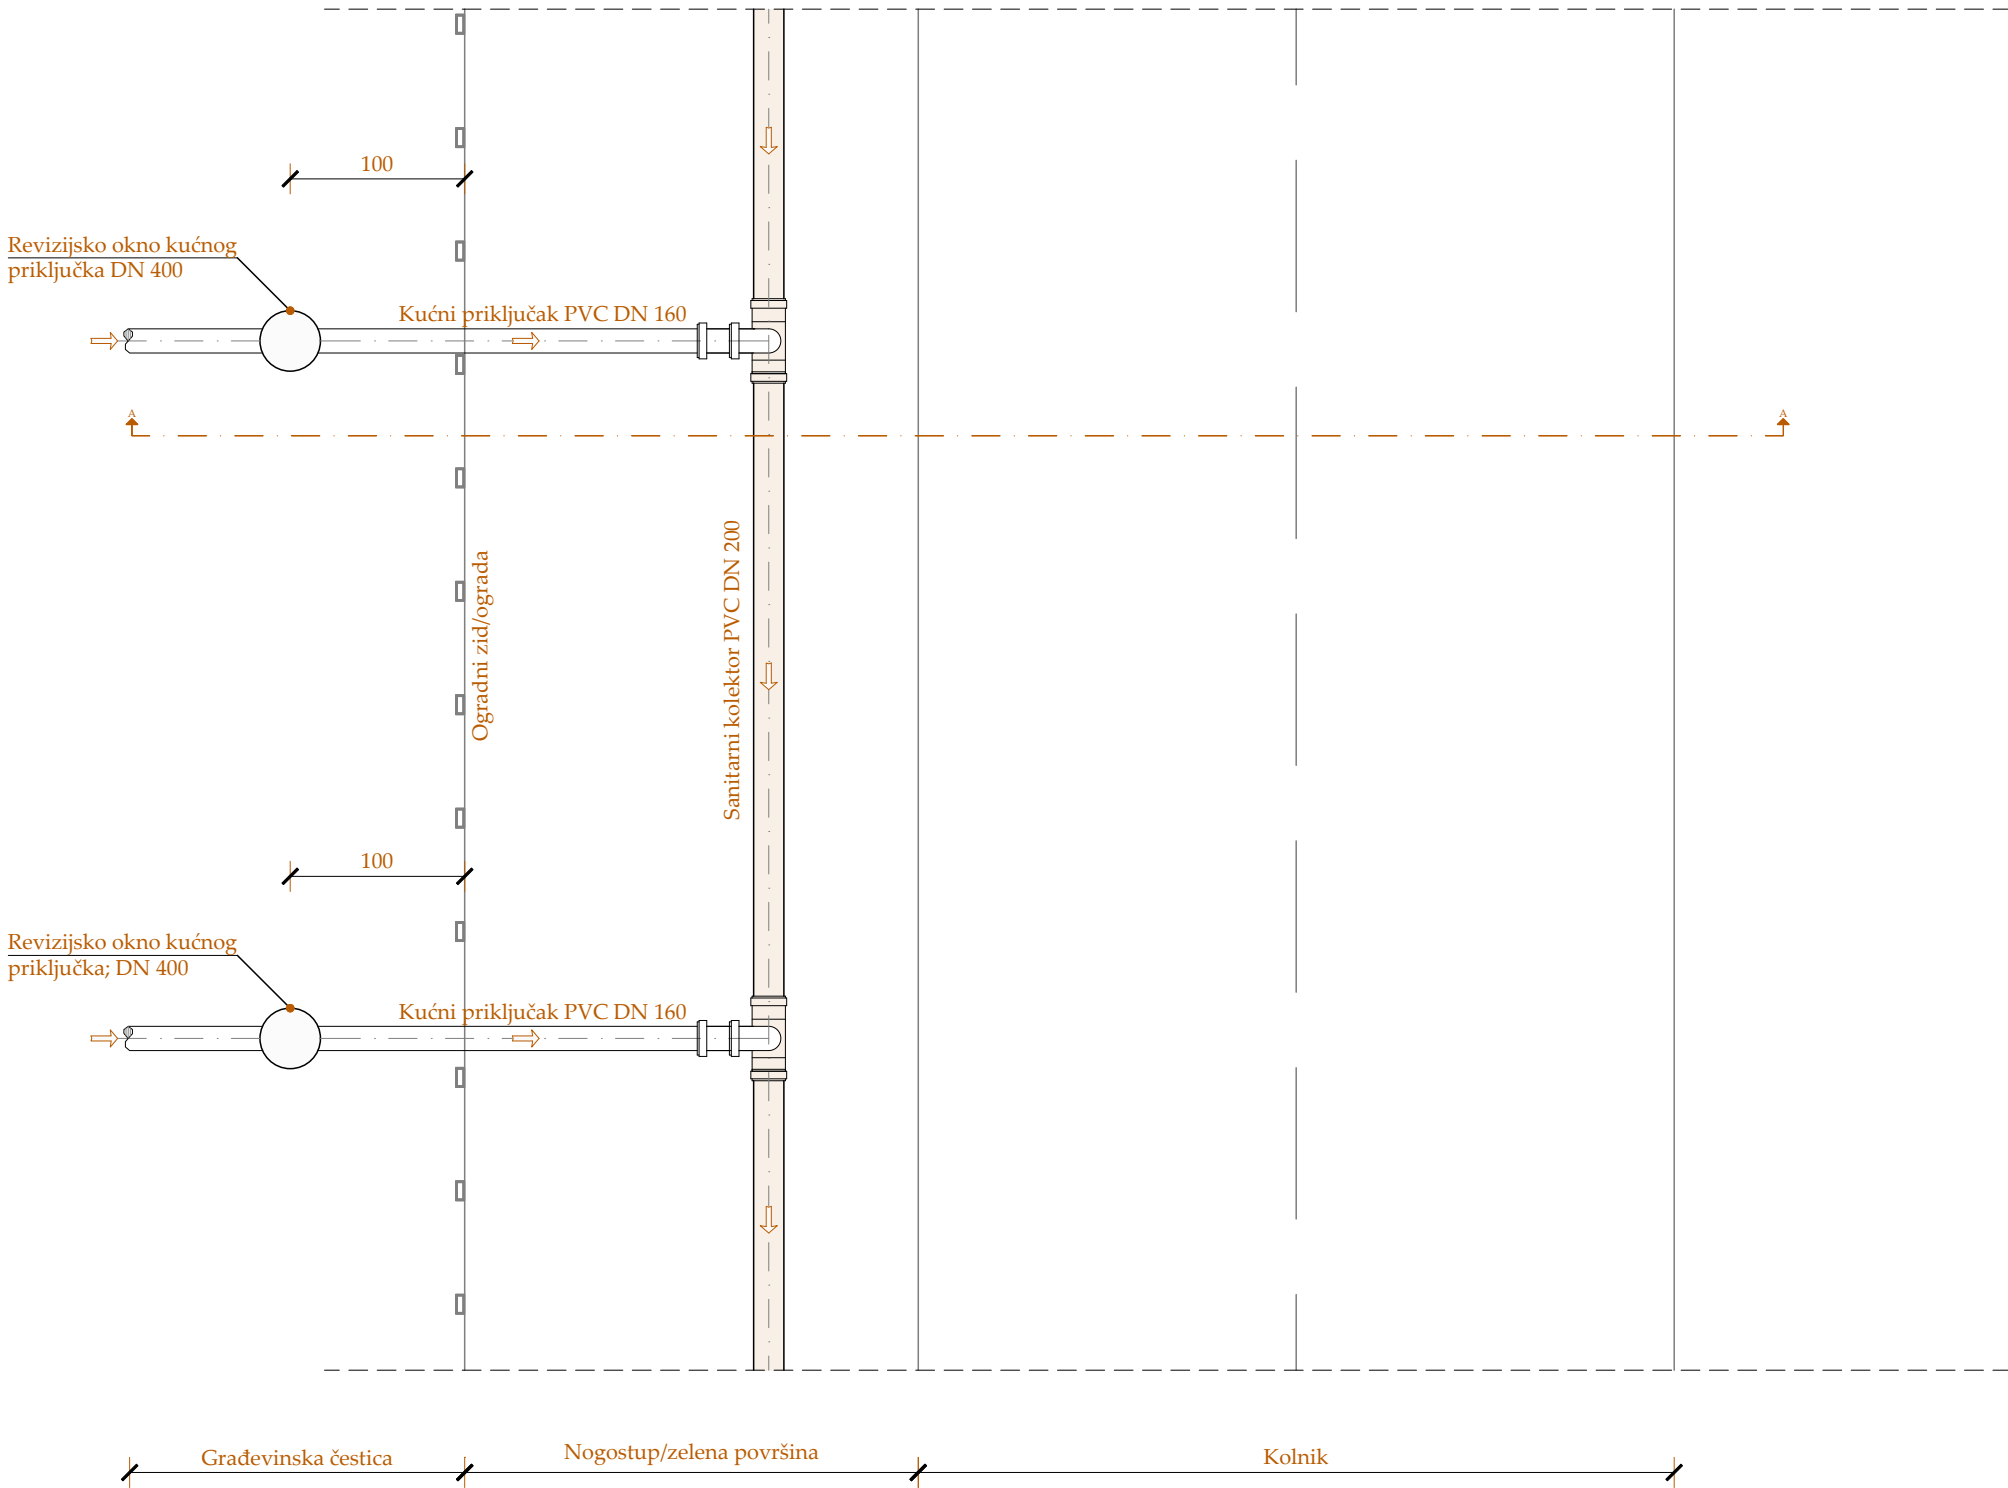

PRESJEK A-A

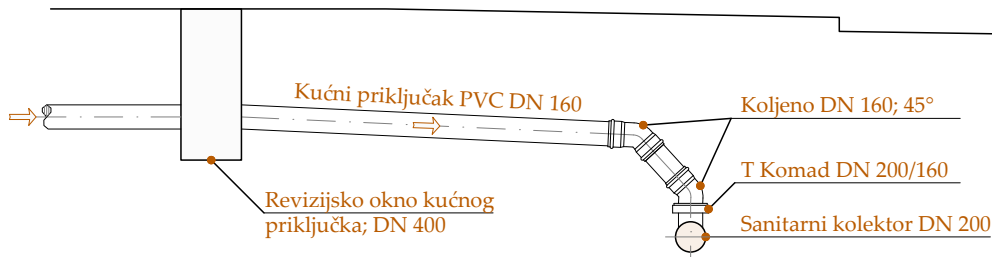

DETALJ IZVEDBE KUĆNOG PRIKLJUČKA
M 1:50

SADRŽAJ			
DETALJ IZVEDBE KUĆNOG PRIKLJUČKA			
PROJEKTANTSKI URED  HIDRO CONCEPT PROJEKTIRANJE, STRUČNI NADZOR I KONZALTING	INVESTITOR VARKOM d.o.o.	PROJEKTIRANI DIO GRAĐEVINE Projekt sanitarne odvodnje	
	GRAĐEVINA SUSTAV SANITARNE ODVODNJE ULICE BRAĆE RADIĆ - ZAPAD	OZNAKA PROJEKTA HC-PV-26/25-GP	ZOP /
PROJEKTANT Gabriel Ilić, mag.ing.aedif.	RAZINA RAZRADE PROJEKTA Glavni projekt	BROJ IZMJENE /	DATUM Studenj, 2025.
SURADNIK PROJEKTANTA /	STRUKOVNA ODREDNICA PROJEKTA Građevinski projekt	MJERILO 1:50	LIST 7