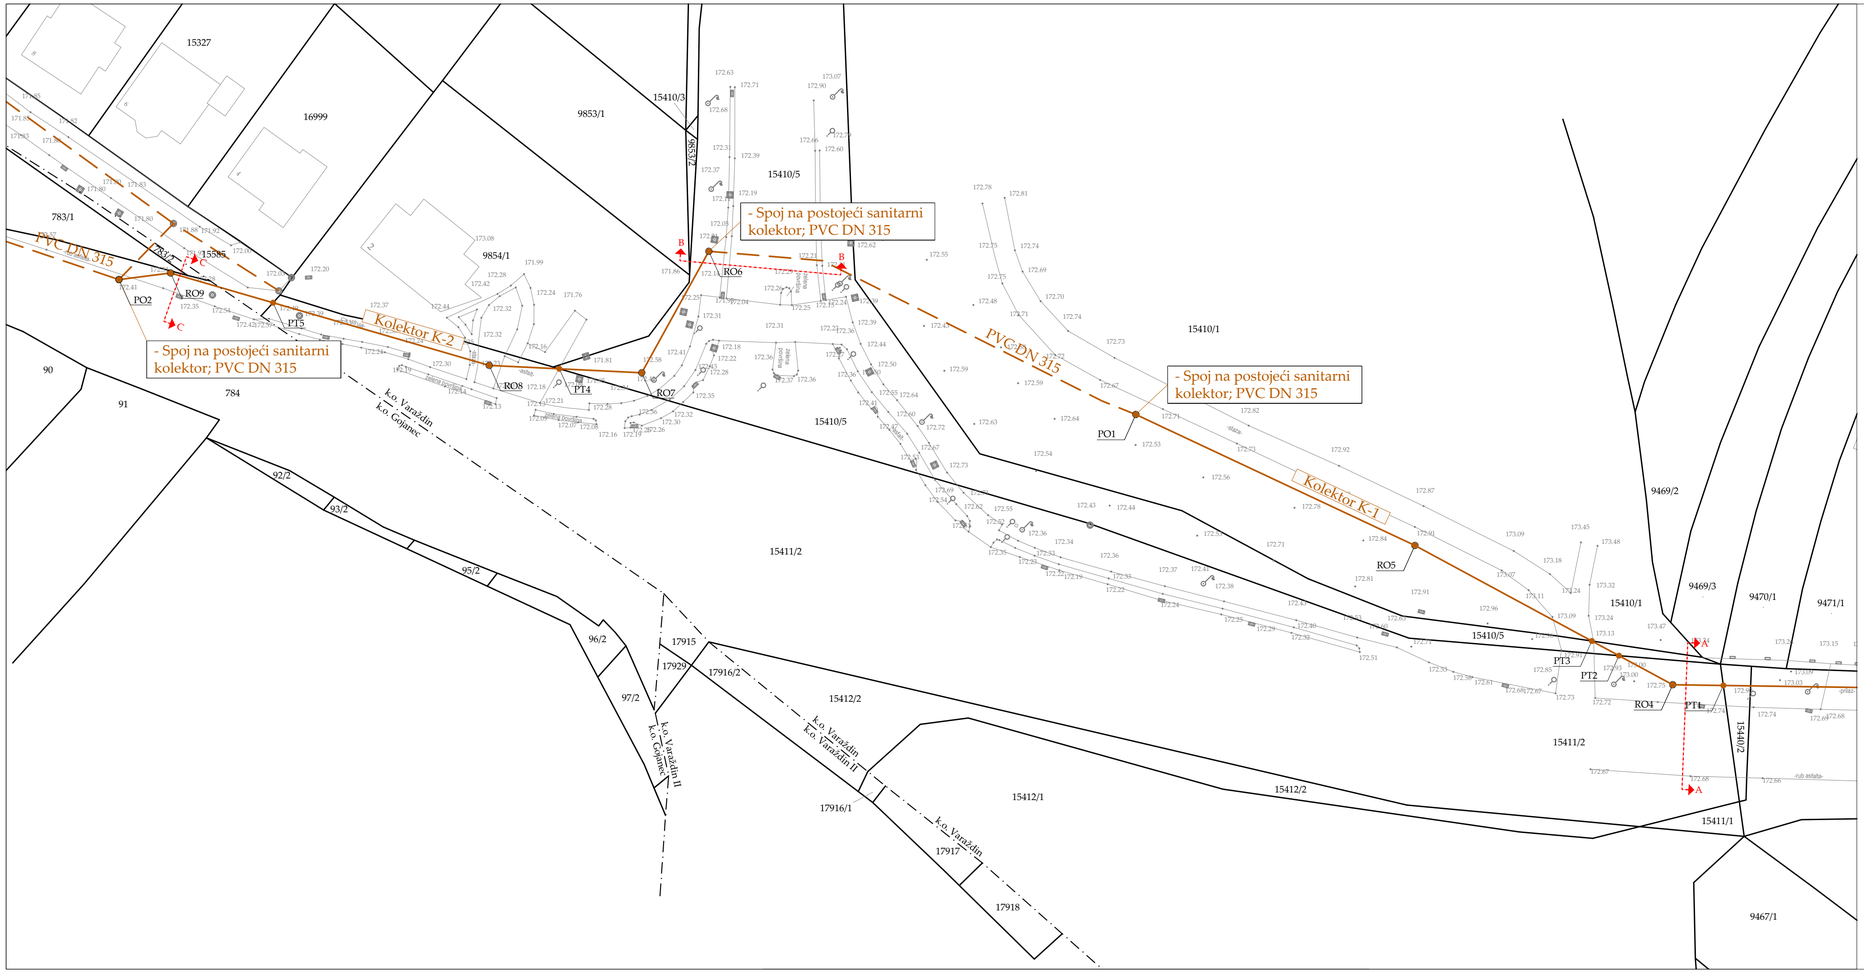

PRIKAZ DIONICA SANITARNE ODVODNJE U CESTOVNOM ZEMLJIŠTU M 1:500

PRIKAZ DULJINE POSTAVLJANJA INSTALACIJE U CESTOVNO ZEMLJIŠTE:

Kolektor K-1				
Oznaka ceste	Dionica	k.č.	k.o.	Duljina [m]
D2	PT1-PT2	15411/2	Varaždin	16,60
D2	PT2-PT3	15410/5	Varaždin	4,58
D2	PT3-PO1	15410/1	Varaždin	75,69
Kolektor K-2				
Oznaka ceste	Dionica	k.č.	k.o.	Duljina [m]
D2	RO6-PT4	15410/5	Varaždin	32,89
D35	PT4-PT5	15411/2	Varaždin	43,87
D35	PT5-PO1	784	Gojanec	15,27
UKUPNO				**188,90**

LEGENDA:

PROJEKTIRANA INFRASTRUKTURA - predmet ovog projekta:

KOLEKTOR SANITARNE ODVODNJE; PVC DN 200

POSTOJEĆA INFRASTRUKTURA

KOLEKTOR SANITARNE ODVODNJE; PVC DN 315

SADRŽAJ

PRIKAZ DIONICA SANITARNE ODVODNJE U CESTOVNOM ZEMLJIŠTU

PROJEKTANTSKI URED HIDRO CONCEPT PROJEKTIRANJE, STRUČNI NADZOR I KONZALTING	INVESTITOR VARKOM d.o.o.	PROJEKTIRANI DIO GRAĐEVINE Projekt sanitarne odvodnje	
	GRAĐEVINA SUSTAV SANITARNE ODVODNJE ULICE BRAĆE RADIĆ - ZAPAD	OZNAKA PROJEKTA HC-PV-26/25-GP	ZOP /
PROJEKTANT Gabriel Ilić, mag.ing.aedif.	RAZINA RAZRADE PROJEKTA Glavni projekt	BROJ IZMJENE /	DATUM Studeni, 2025.
SURADNIK PROJEKTANTA /	STRUKOVNA ODREDNICA PROJEKTA Građevinski projekt	MJERILO 1:500	LIST 8.1