



POPREČNI PRESJECI DRŽAVNE CESTE

M 1:75


PRESJEK A-A

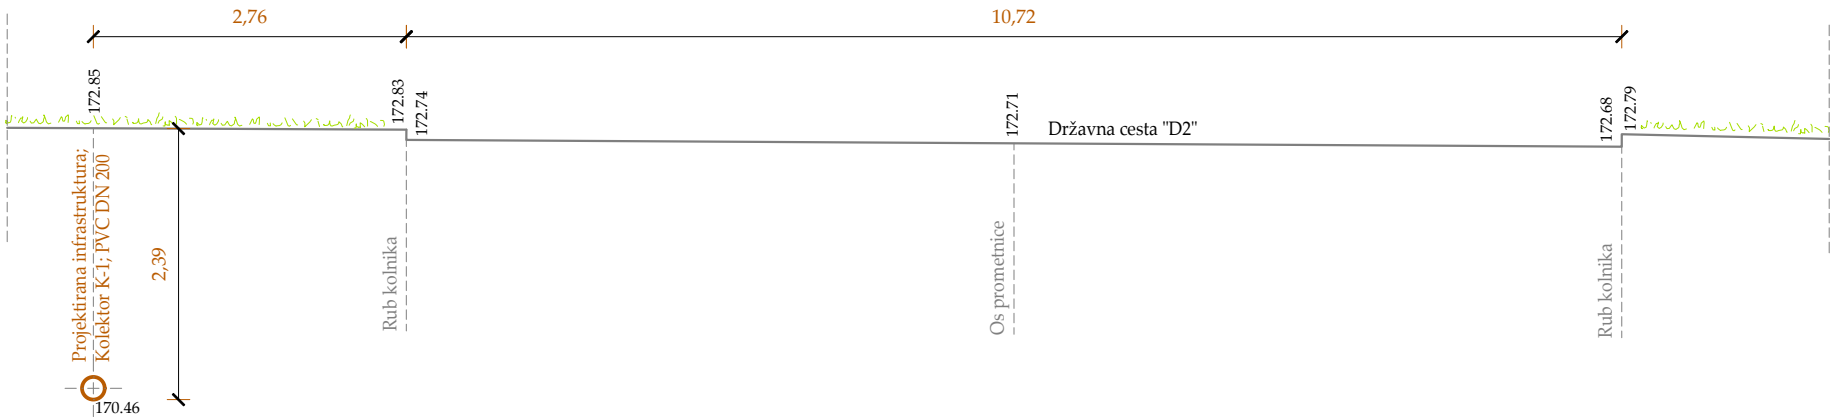


PRESJEK B-B

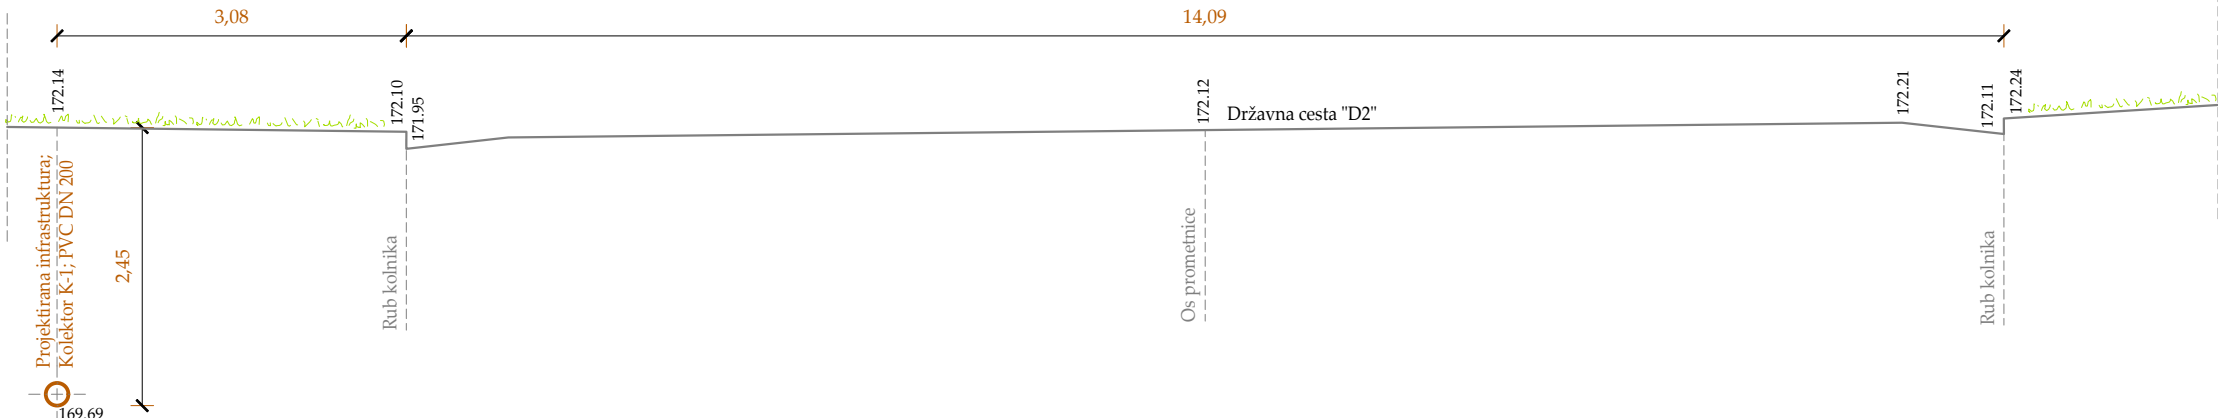

PRESJEK C-C

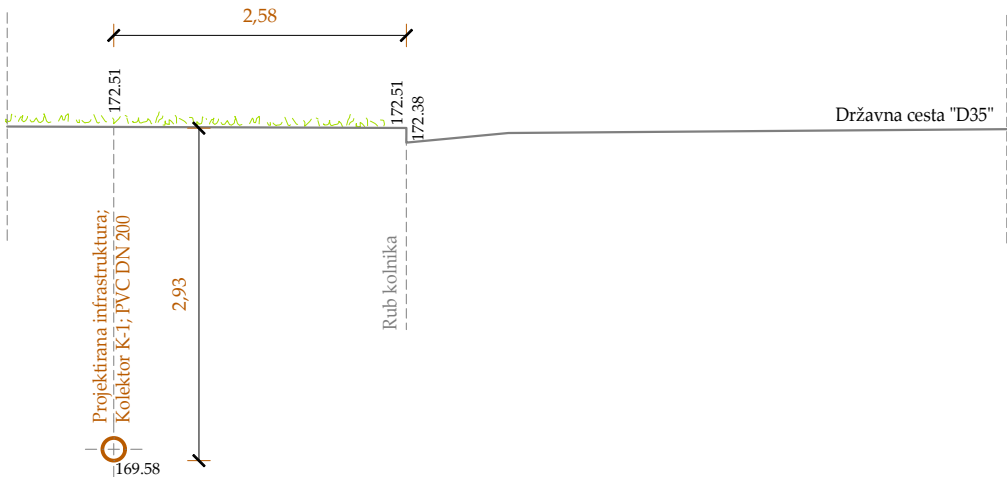

SADRŽAJ			
POPREČNI PRESJECI DRŽAVNE CESTE			
PROJEKTANTSKI URED  HIDRO CONCEPT PROJEKTIRANJE, STRUČNI NADZOR I KONZALTING	INVESTITOR VARKOM d.o.o.	PROJEKTIRANI DIO GRAĐEVINE Projekt sanitarne odvodnje	
	GRAĐEVINA SUSTAV SANITARNE ODVODNJE ULICE BRAČE RADIĆ - ZAPAD	OZNAKA PROJEKTA HC-PV-26/25-GP	ZOP /
PROJEKTANT Gabriel Ilić, mag.ing.aedif.	RAZINA RAZRADE PROJEKTA Glavni projekt	BROJ IZMJENE /	DATUM Studen, 2025.
SURADNIK PROJEKTANTA /	STRUKOVNA ODREDNICA PROJEKTA Građevinski projekt	MJERILO 1:75	LIST 8.2